


# Grundriss Haus 1 OG

Flur A

Haus Lankau  
Schullandheim

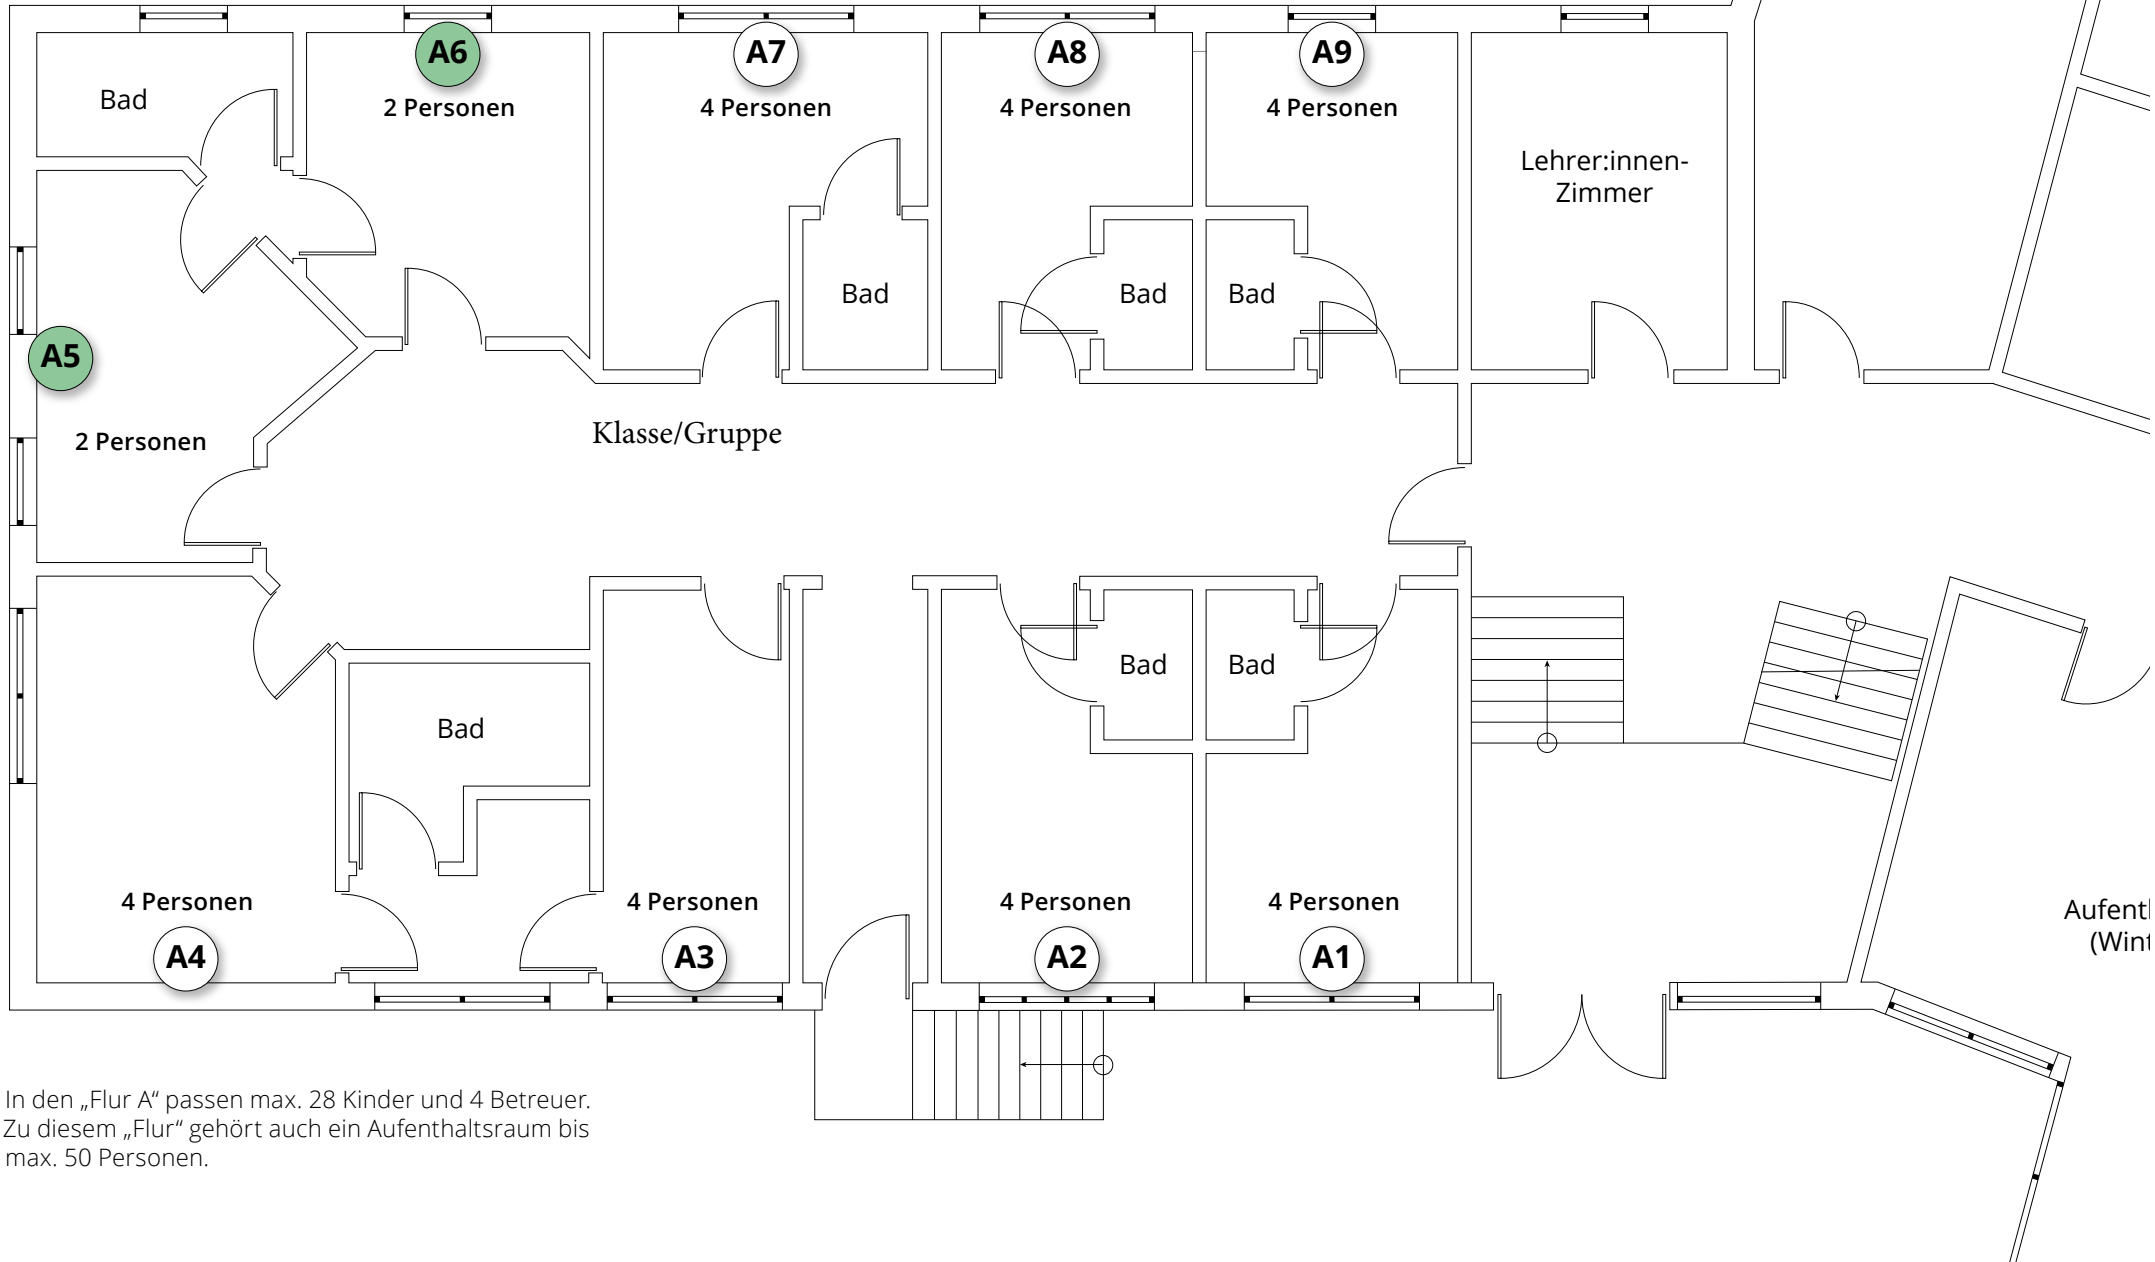

In den „Flur A“ passen max. 28 Kinder und 4 Betreuer.  
Zu diesem „Flur“ gehört auch ein Aufenthaltsraum bis  
max. 50 Personen.