


# Grundriss Haus 1 UG

Flur B

Haus Lankau  
Schullandheim

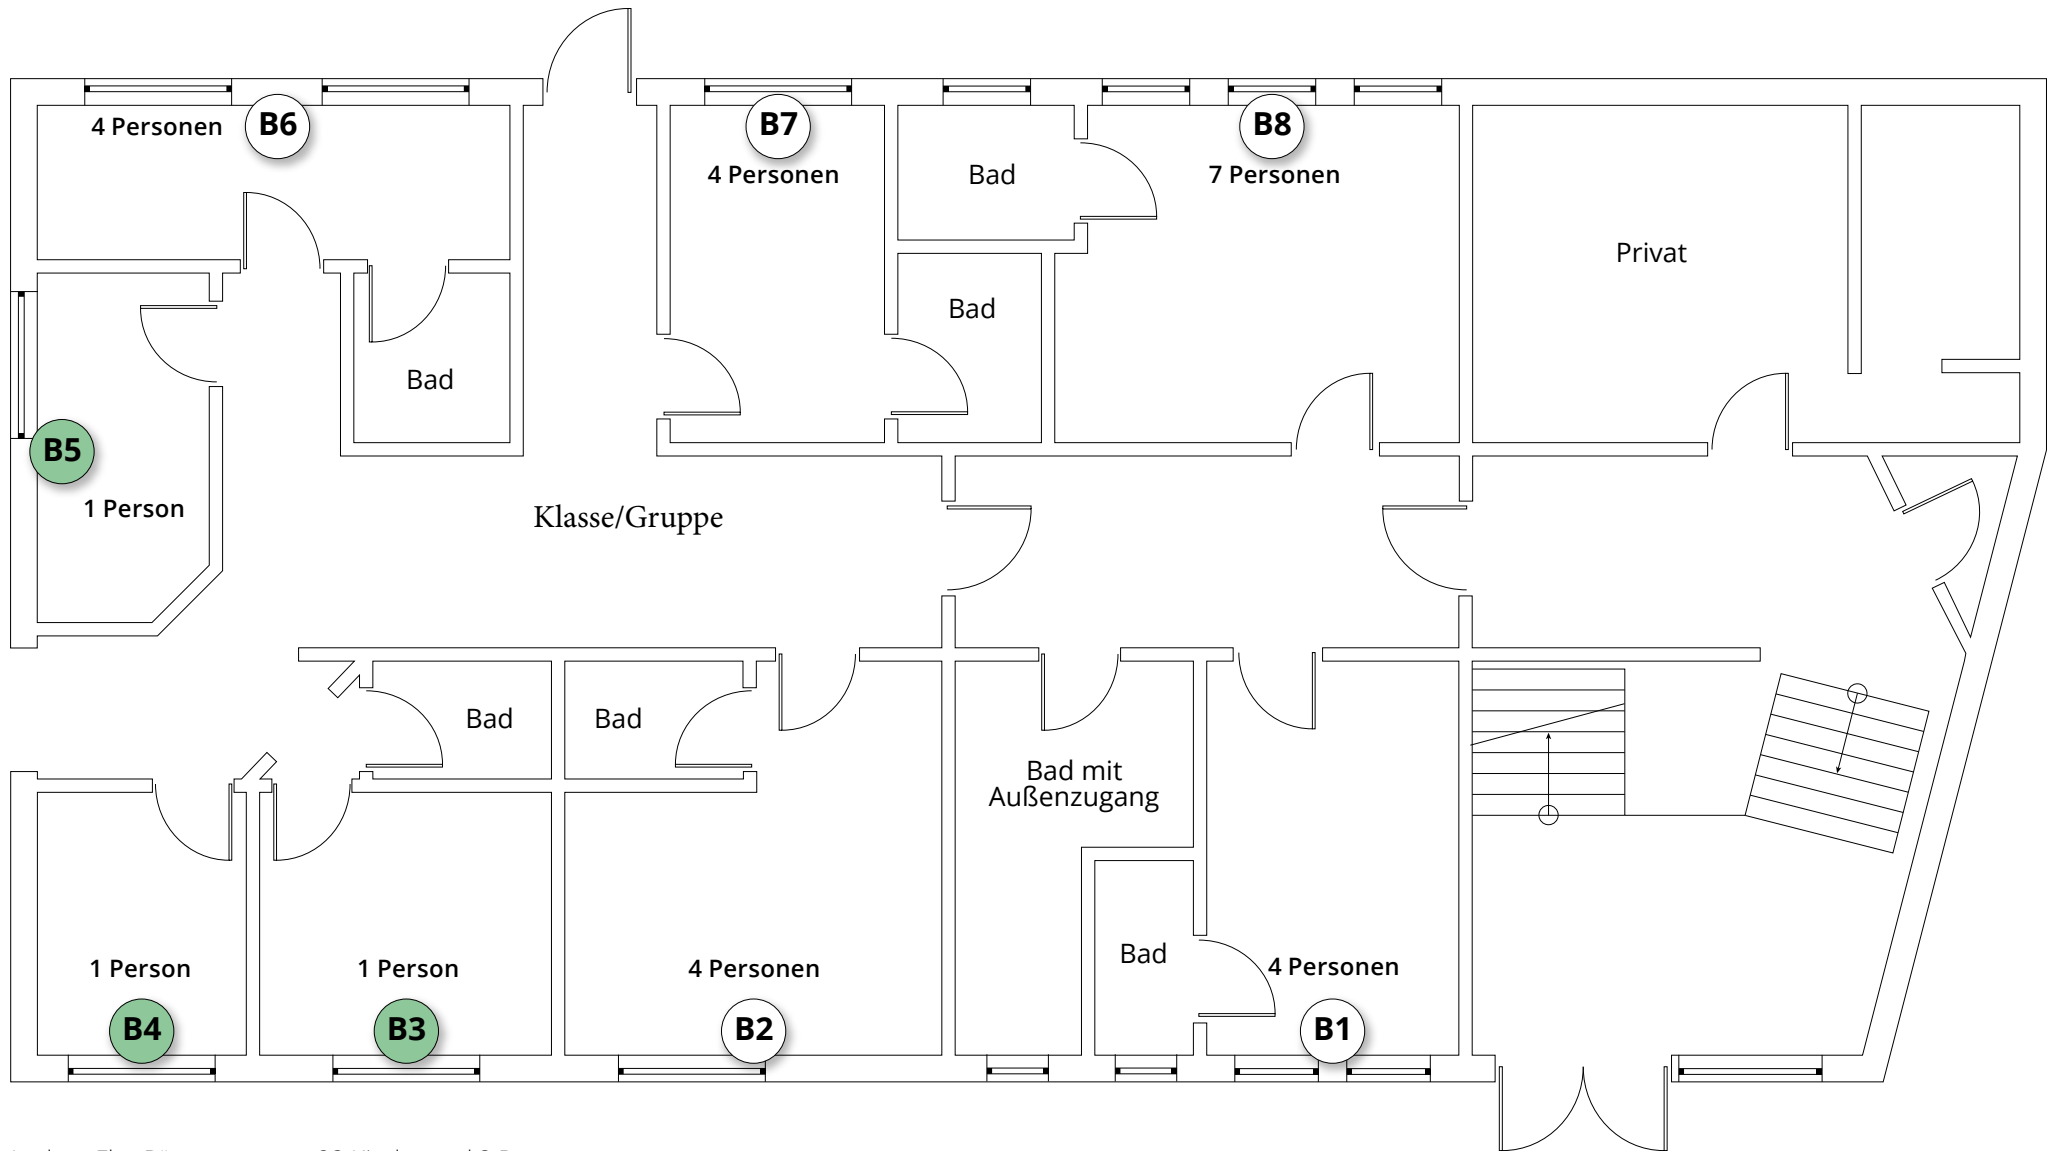

In den „Flur B“ passen max. 23 Kinder und 3 Betreuer.  
Zu diesem „Flur“ gehört auch ein Aufenthaltsraum bis  
max. 30 Personen.