


# Grundriss Haus 2 unten

Flur D

Haus Lankau  
Schullandheim

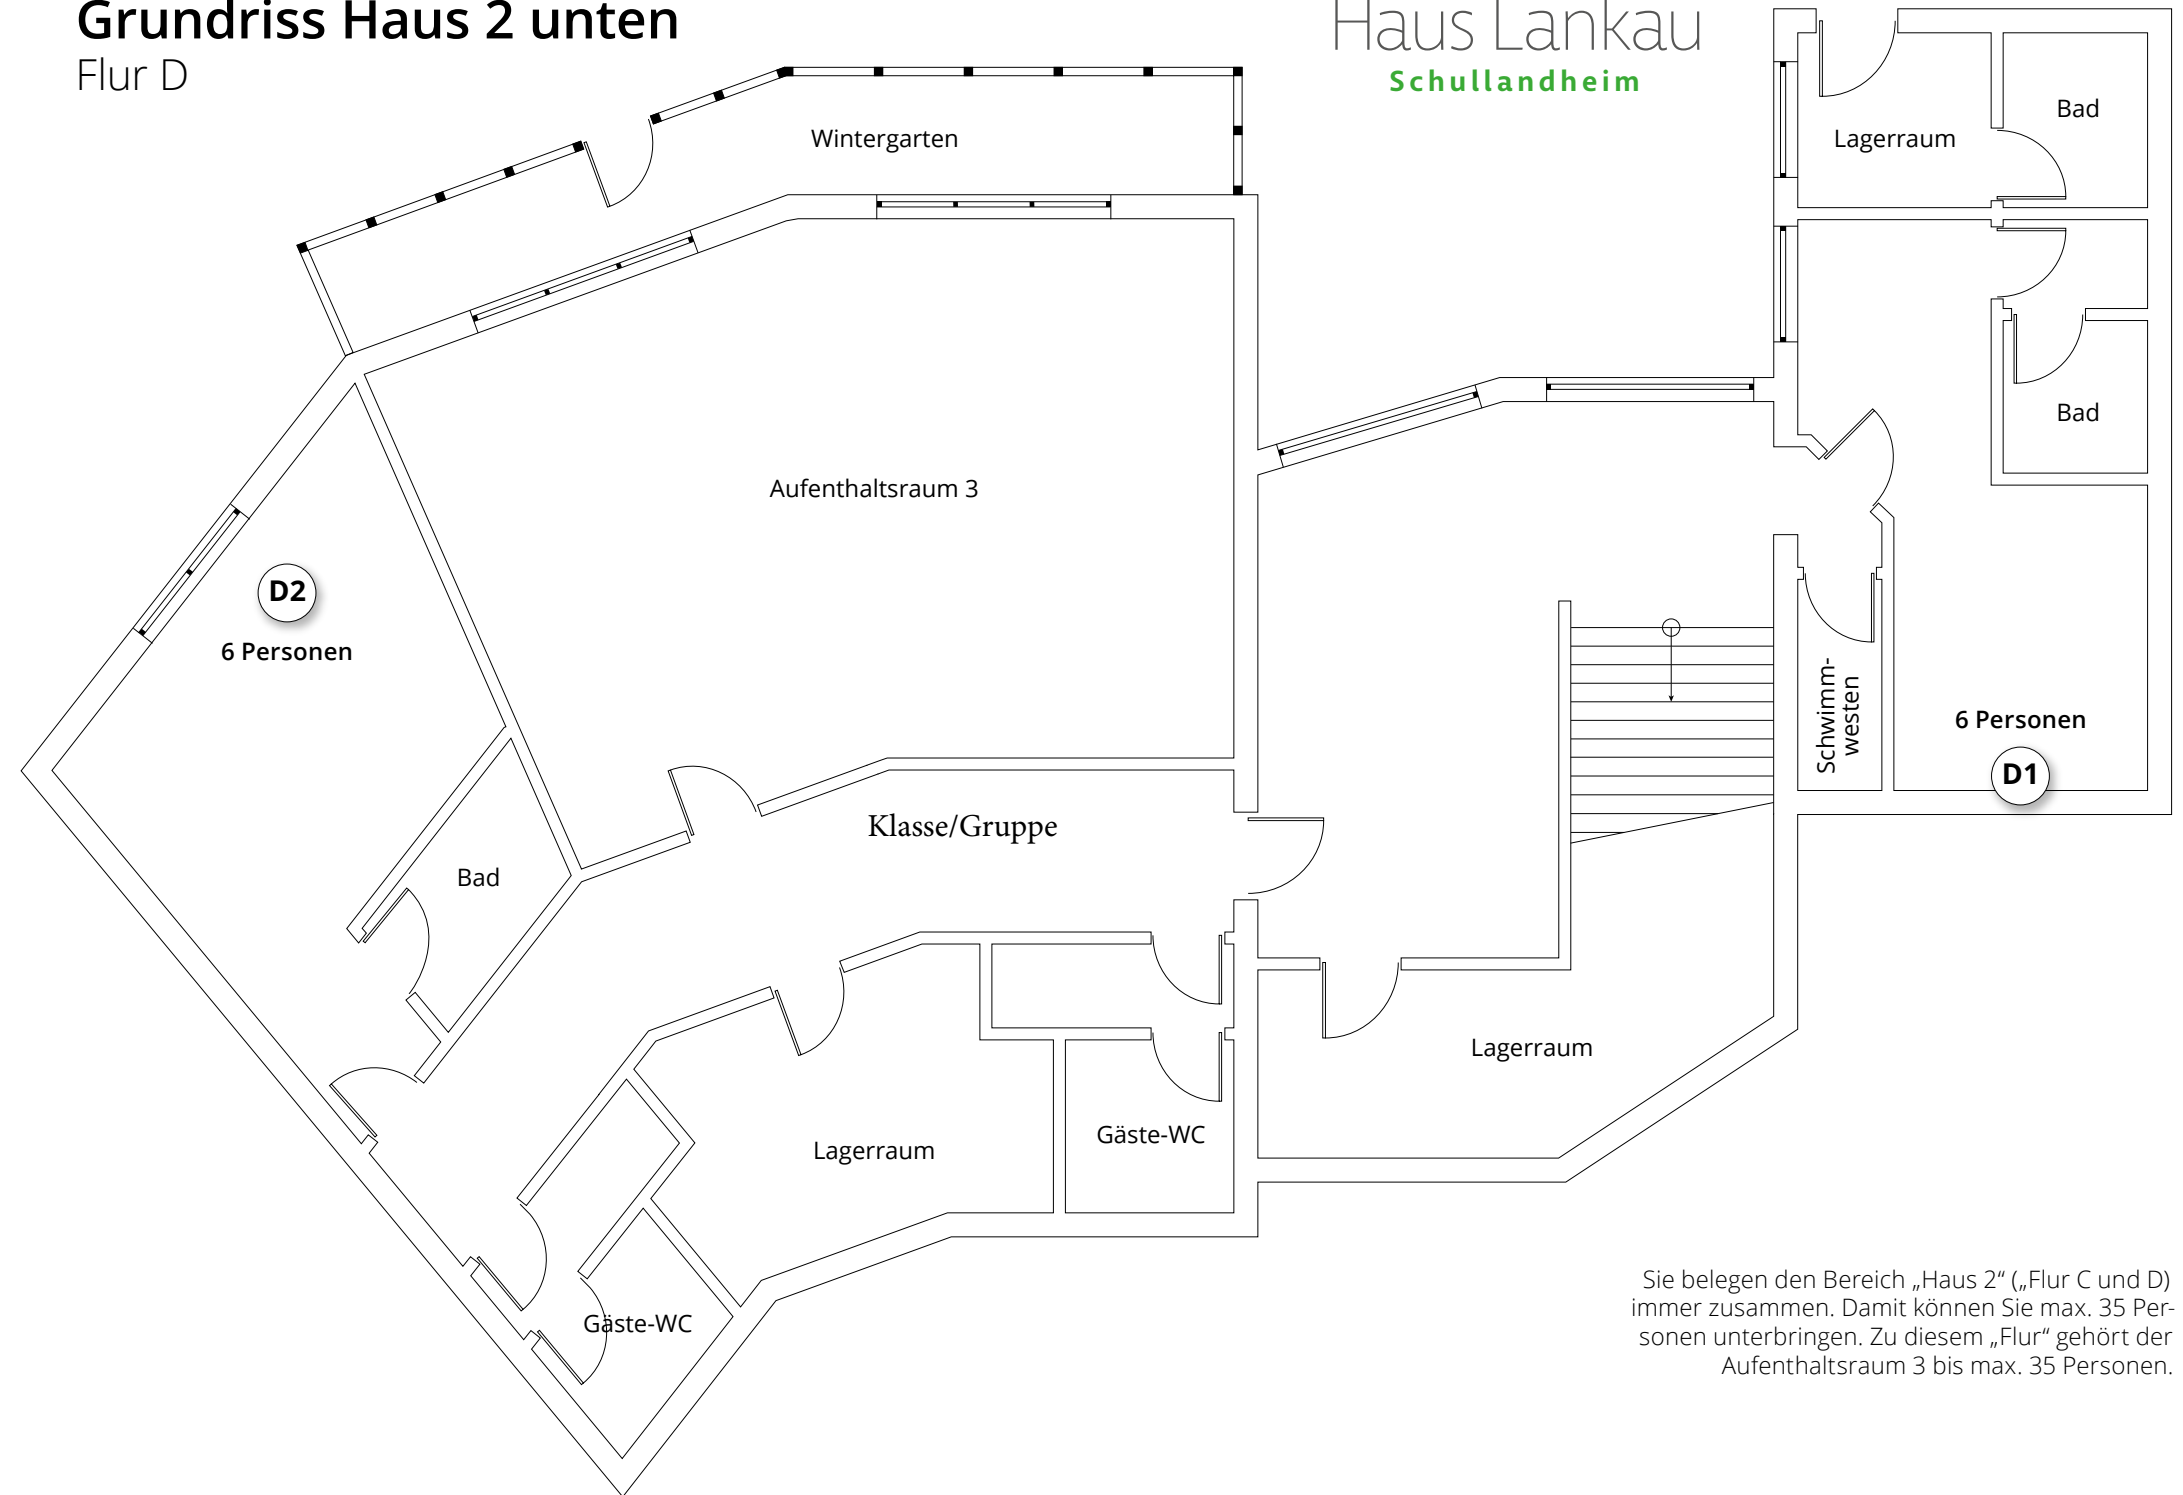

Sie belegen den Bereich „Haus 2“ („Flur C und D“) immer zusammen. Damit können Sie max. 35 Personen unterbringen. Zu diesem „Flur“ gehört der Aufenthaltsraum 3 bis max. 35 Personen.