


## Grundriss Haus 2 oben Flur C

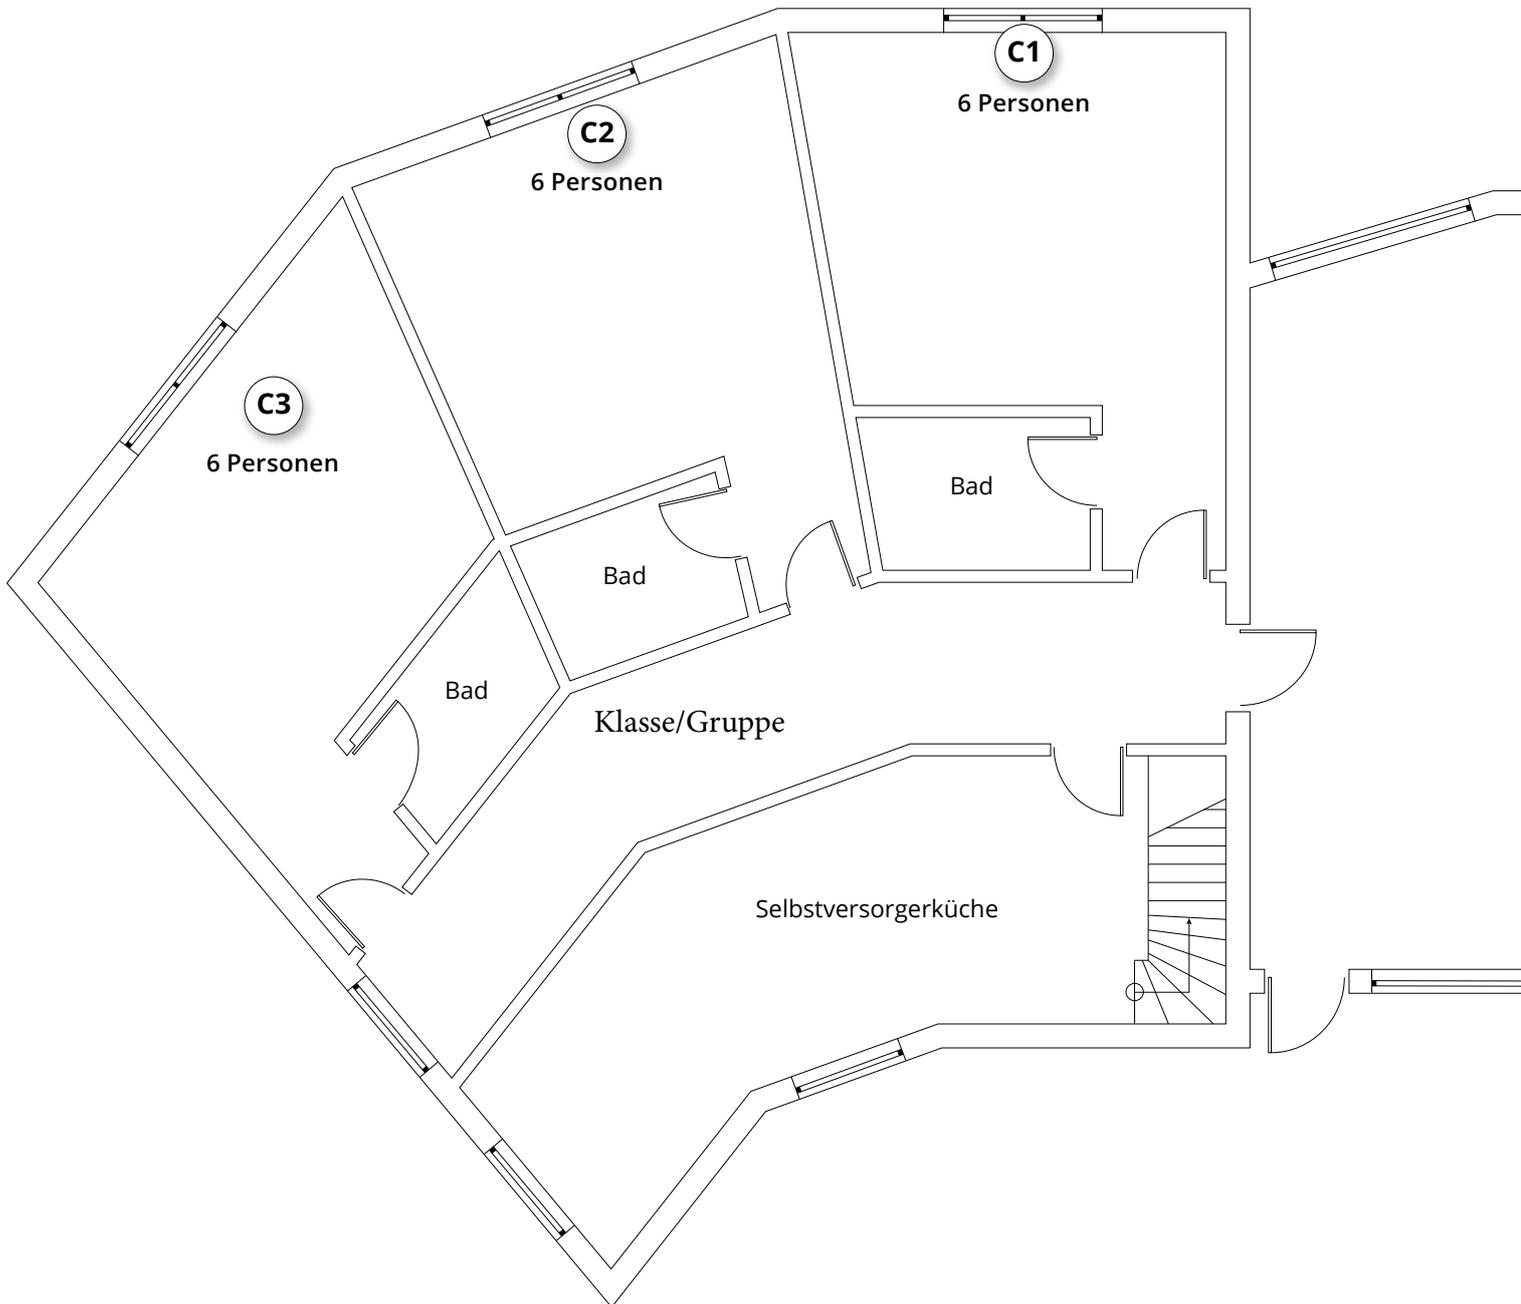

Sie belegen den Bereich „Haus 2“ („Flur C und D“) immer zusammen. Damit können Sie max. 30 Personen unterbringen. Zu diesem „Flur“ gehört der Aufenthaltsraum 3 bis max. 35 Personen.